


Благоустройство территории детской площадки по ул. Октябрьской в с. Гайтер

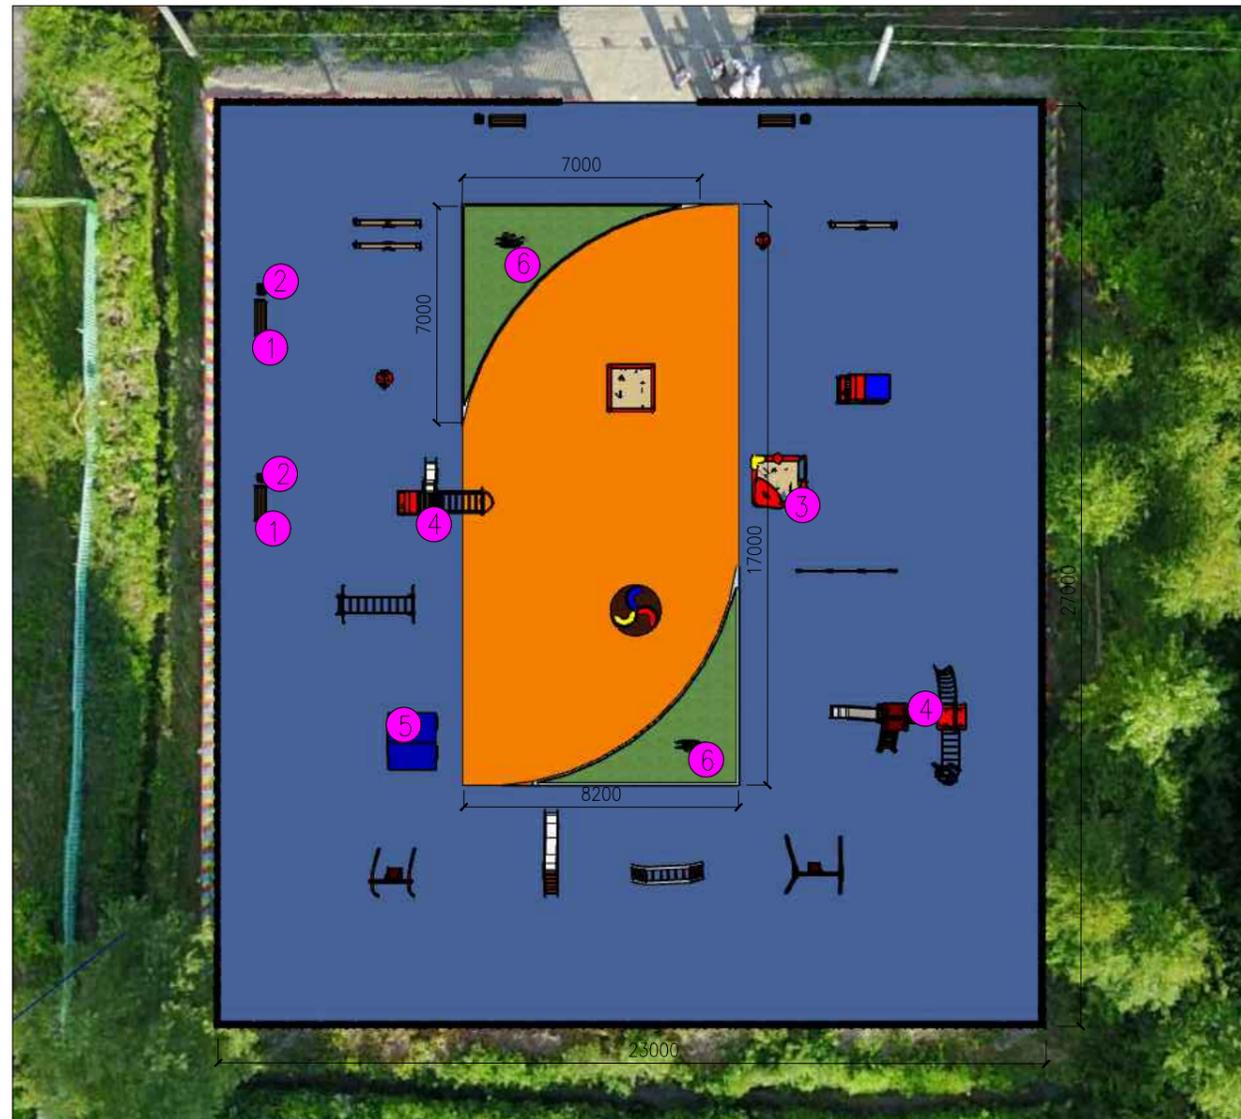

Экспликация		
Усл. обознач.	Наименование	Кол-во
①	Скамья	2
②	Урна	2
③	Песочница	1
④	Игровой комплекс	2
⑤	Домик	1
⑥	Цветочница	2

Ситуационный план



Ведомость покрытий		
Условное обозначение	Наименование материала	Площадь(кв. м)
	Резиновая крошка	482
	Резиновая крошка	91
	Бордюрный камень	48м

Изм.	Кол.уч.	Лист	№ док.	Подп.	Дата			
Разраб.		Тихонова Д.С.			2018	Стадия	Лист	Листов
							1	1
Благоустройство детской площадки в с. Гайтер								