



Фрагмент карты расположения объектов местного значения поселения
Фрагмент карты использования территории муниципального образования
М 1:50000

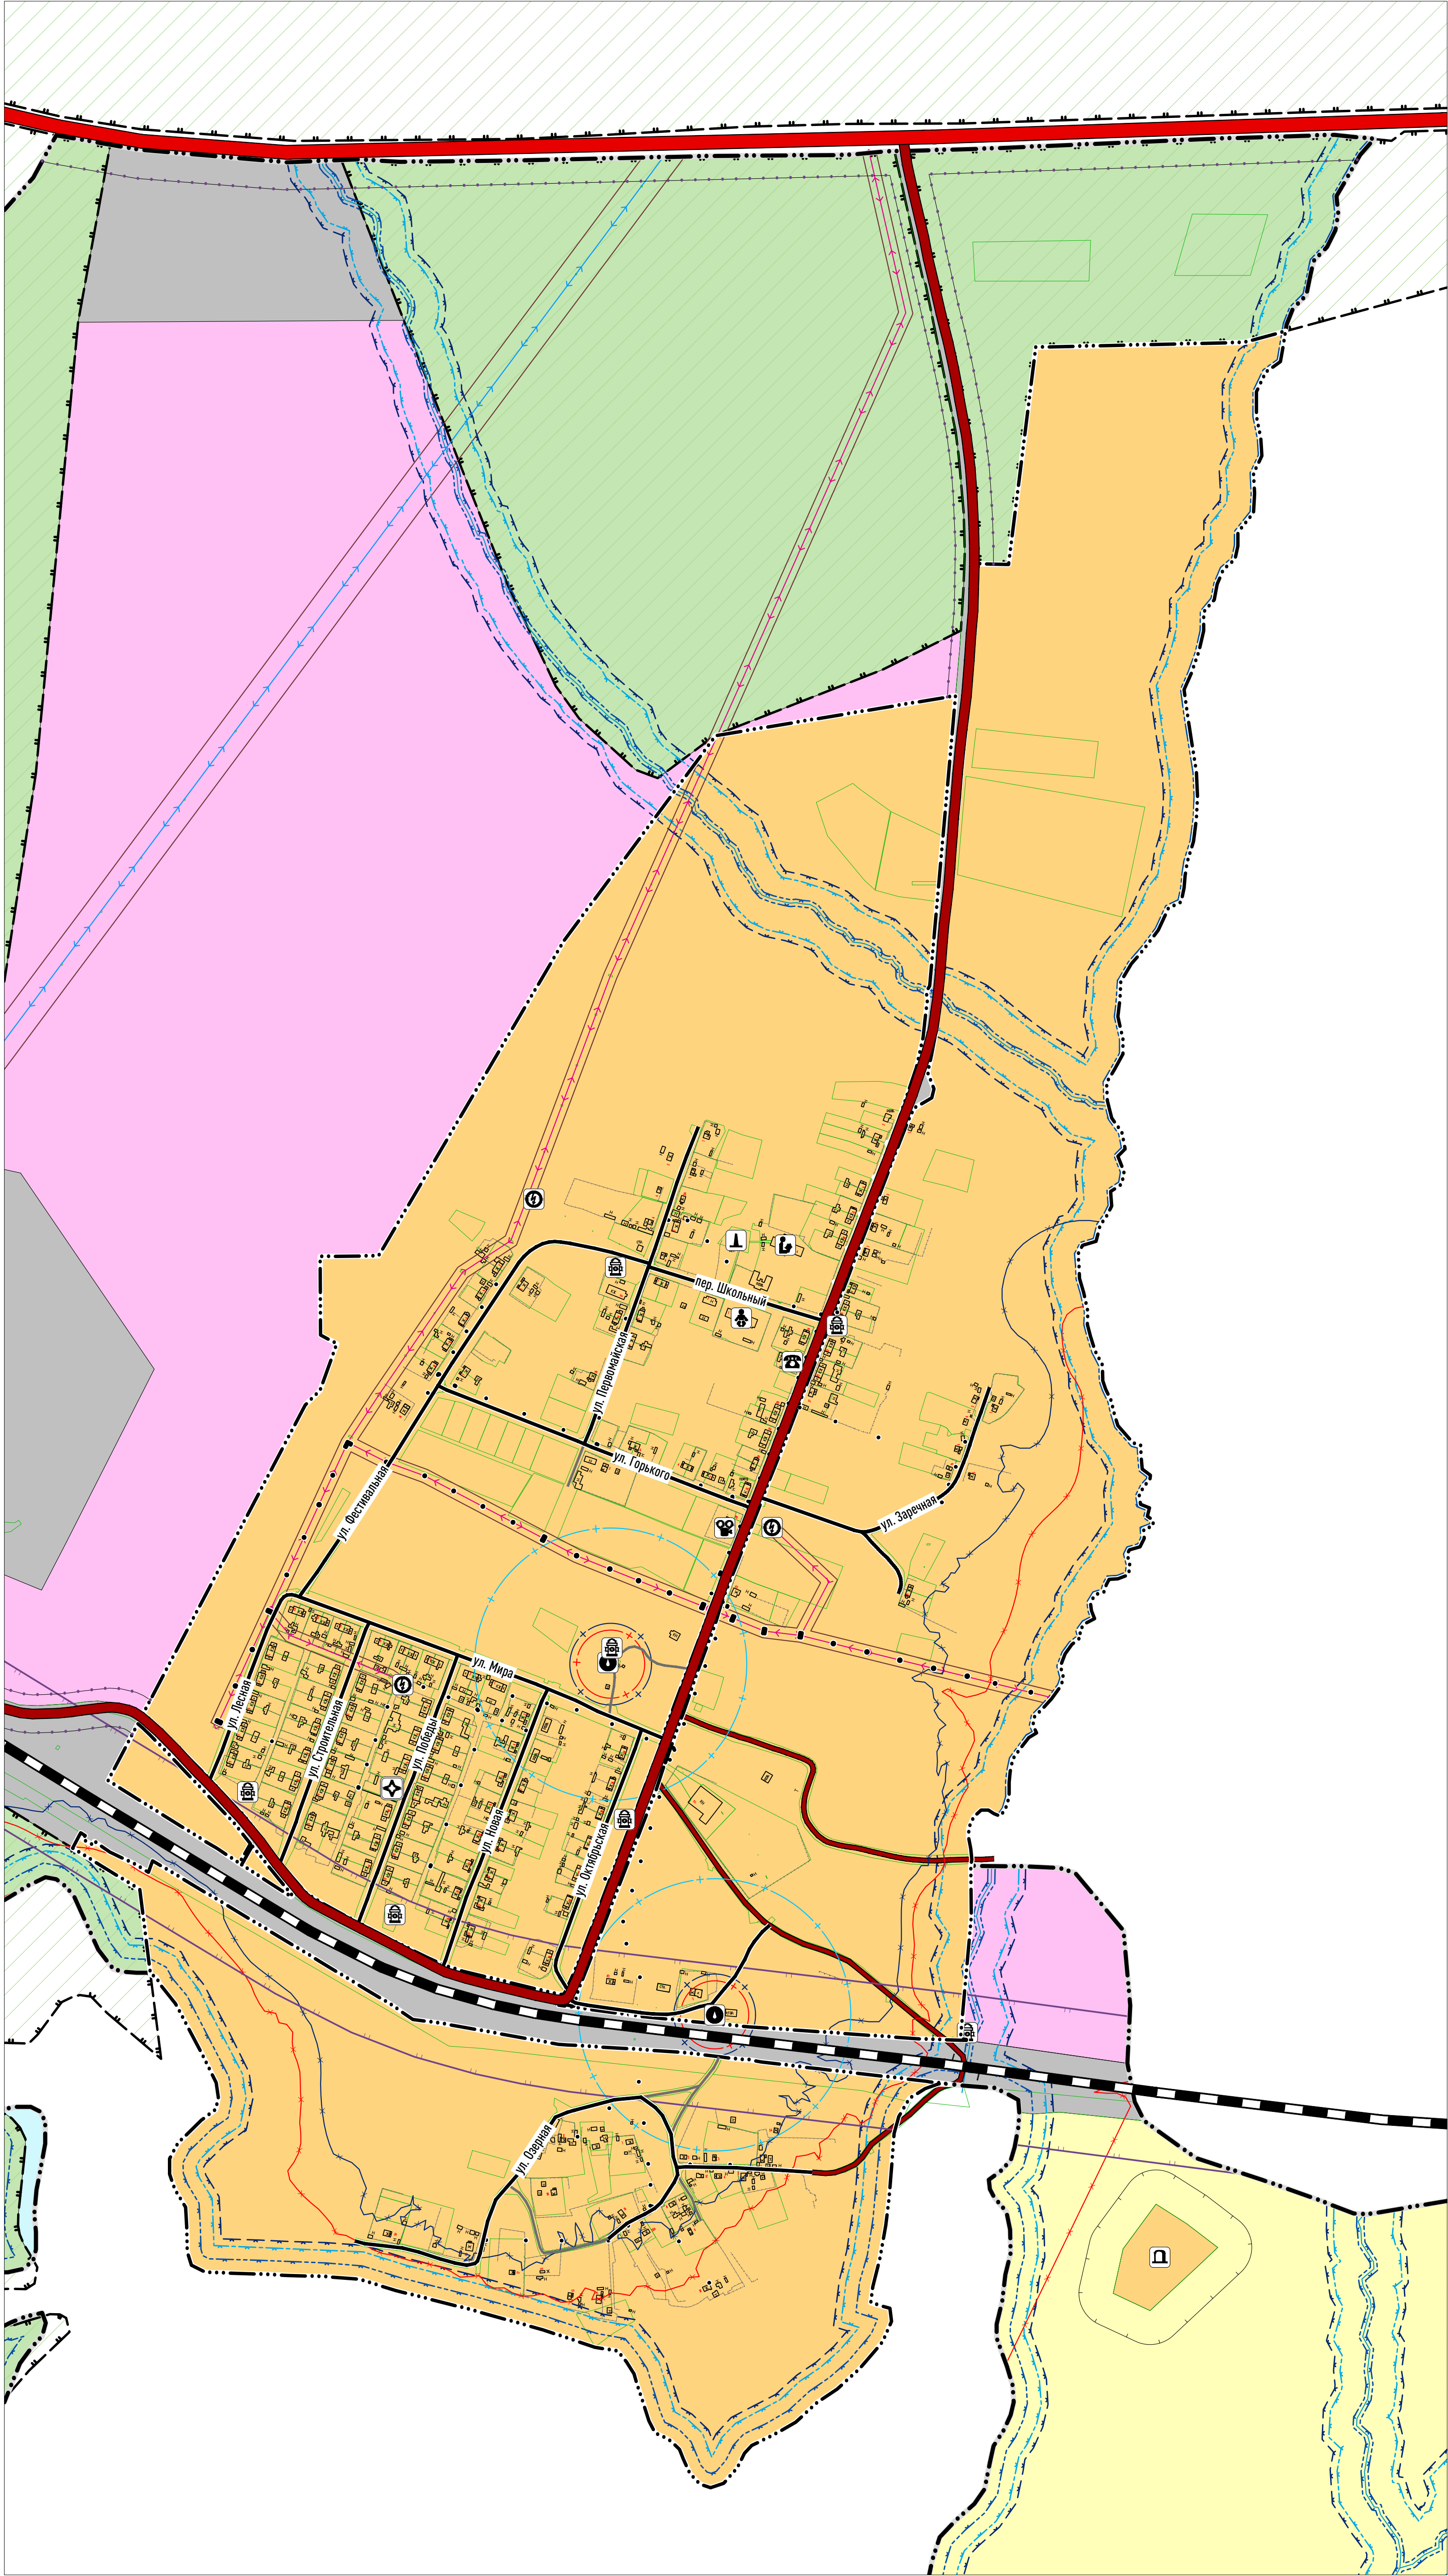

Материалы по обоснованию генерального плана Гайтерского сельского поселения Комсомольского муниципального района Хабаровского края
Карта расположения объектов местного значения поселения
Карта использования территории муниципального образования
М 1:10000

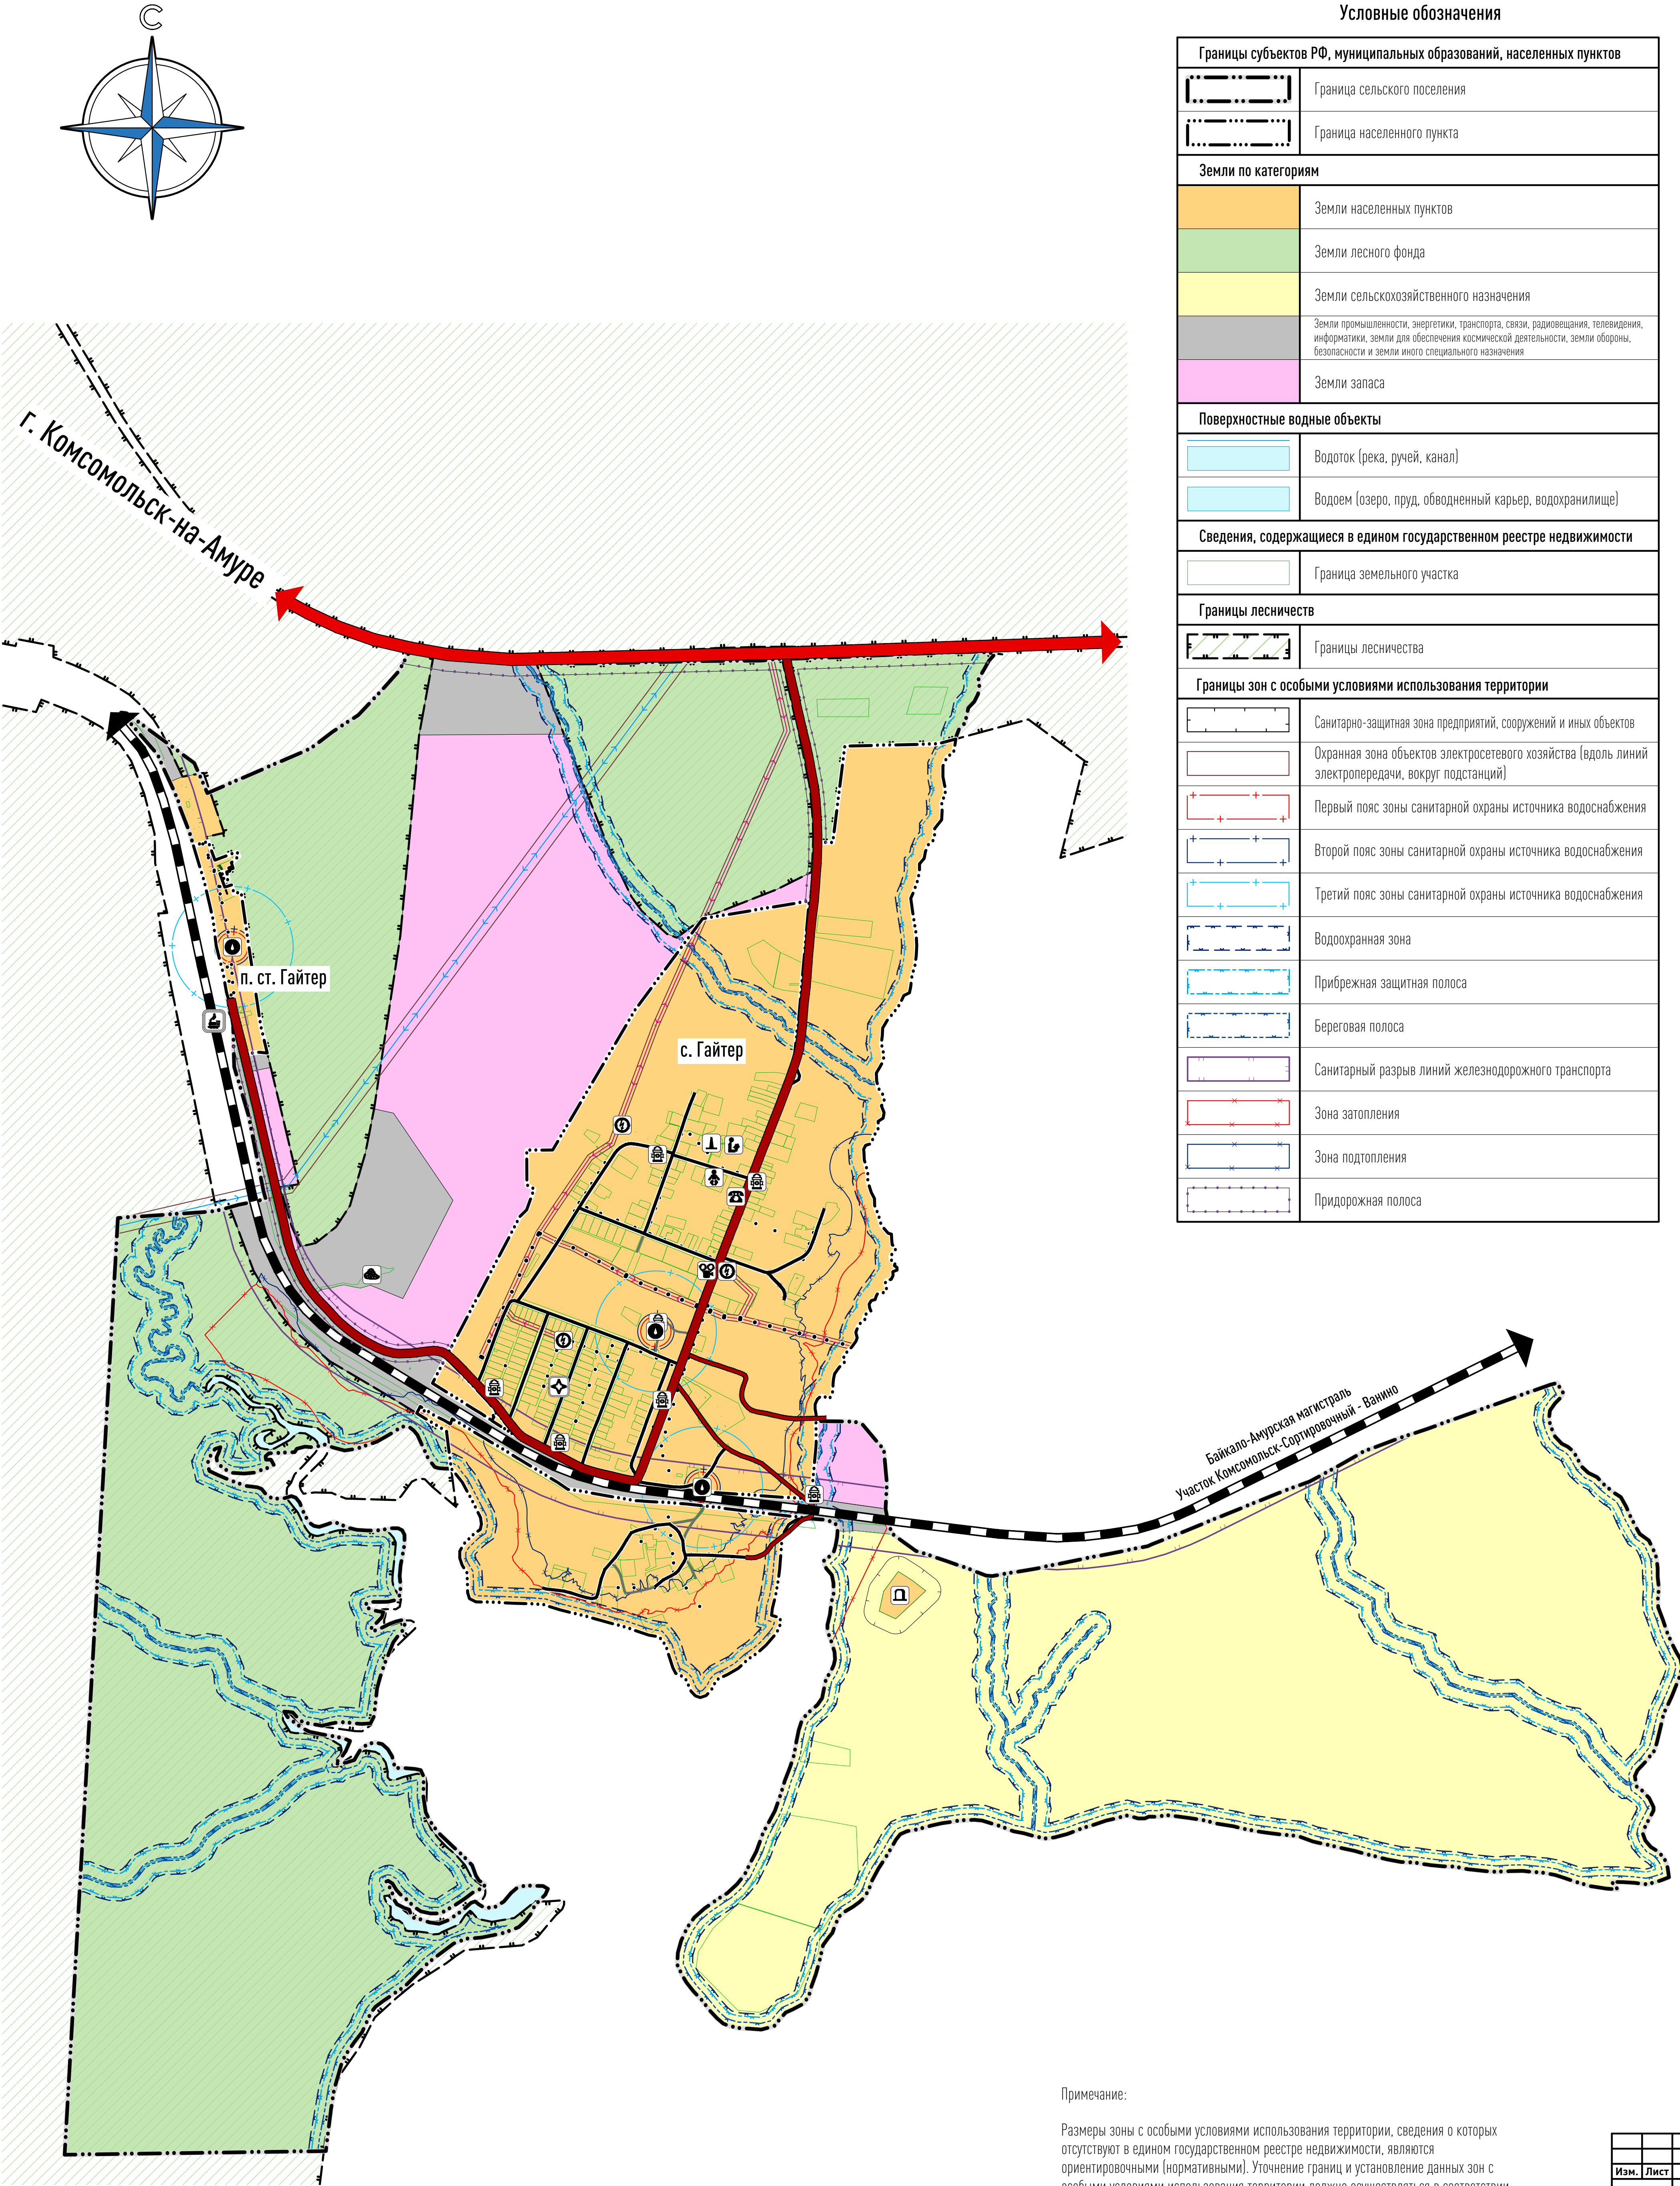

Условные обозначения	
Границы субъектов РФ, муниципальных образований, населенных пунктов	
	Граница сельского поселения
	Граница населенного пункта
Земли по категориям	
	Земли населенных пунктов
	Земли лесного фонда
	Земли сельскохозяйственного назначения
	Земли промышленности, энергетики, транспорта, связи, радиосвязи, телевидения, информатики, земли для обеспечения космической деятельности, земли обороны, безопасности и земли иного специального назначения
	Земли запаса
Поверхностные водные объекты	
	Водоток (река, ручей, канал)
	Водоём (озеро, пруд, обводненный карьер, водохранилище)
Сведения, содержащиеся в едином государственном реестре недвижимости	
	Граница земельного участка
Границы лесничеств	
	Границы лесничества
Границы зон с особыми условиями использования территории	
	Санитарно-защитная зона предприятий, сооружений и иных объектов
	Охранная зона объектов электросетевого хозяйства (вдоль линий электропередачи, вокруг подстанций)
	Первый пояс зоны санитарной охраны источника водоснабжения
	Второй пояс зоны санитарной охраны источника водоснабжения
	Третий пояс зоны санитарной охраны источника водоснабжения
	Водоохранная зона
	Прибрежная защитная полоса
	Береговая полоса
	Санитарный разрыв линий железнодорожного транспорта
	Зона затопления
	Зона подтопления
	Придорожная полоса

Объекты федерального значения, объекты регионального значения, объекты местного значения	
Условные знаки объектов:	
Существующие и строящиеся	Значение объекта :
	Объект федерального значения
	Объект регионального значения
	Объект местного значения
Объекты социальной инфраструктуры, отдыха и туризма, санаторно-курортного назначения	
	Дошкольная образовательная организация
	Общеобразовательная организация
	Объект культурно-досугового (клубного) типа
	Обособленное структурное подразделение медицинской организации, оказывающей первичную медико-санитарную помощь
	Административное здание
Предприятия промышленности, сельского и лесного хозяйства, объекты утилизации и переработки отходов производства и потребления:	
	Места несанкционированного размещения отходов производства и потребления
Объекты транспортной инфраструктуры:	
	Железнодорожный путь общего пользования
	Железнодорожная станция
	Автомобильные дороги федерального значения
	Автомобильные дороги регионального или межмуниципального значения
	Автомобильные дороги местного значения
	Поселковая дорога
	Хозяйственный проезд
Объекты трубопроводного транспорта и инженерной инфраструктуры	
	Трансформаторная подстанция (ТП)
	Линии электропередачи 110 кВ
	Линии электропередачи 10 кВ
	Водозабор
	Источник тепловой энергии
Иные объекты федерального значения, регионального значения, местного значения	
	Объекты обеспечения пожарной безопасности
	Кладбище

Примечание:
Размеры зоны с особыми условиями использования территории, сведения о которых отсутствуют в едином государственном реестре недвижимости, являются ориентировочными (нормативными). Уточнение границ и установление данных зон с особыми условиями использования территории должно осуществляться в соответствии со статьей 106 Земельного кодекса РФ.